


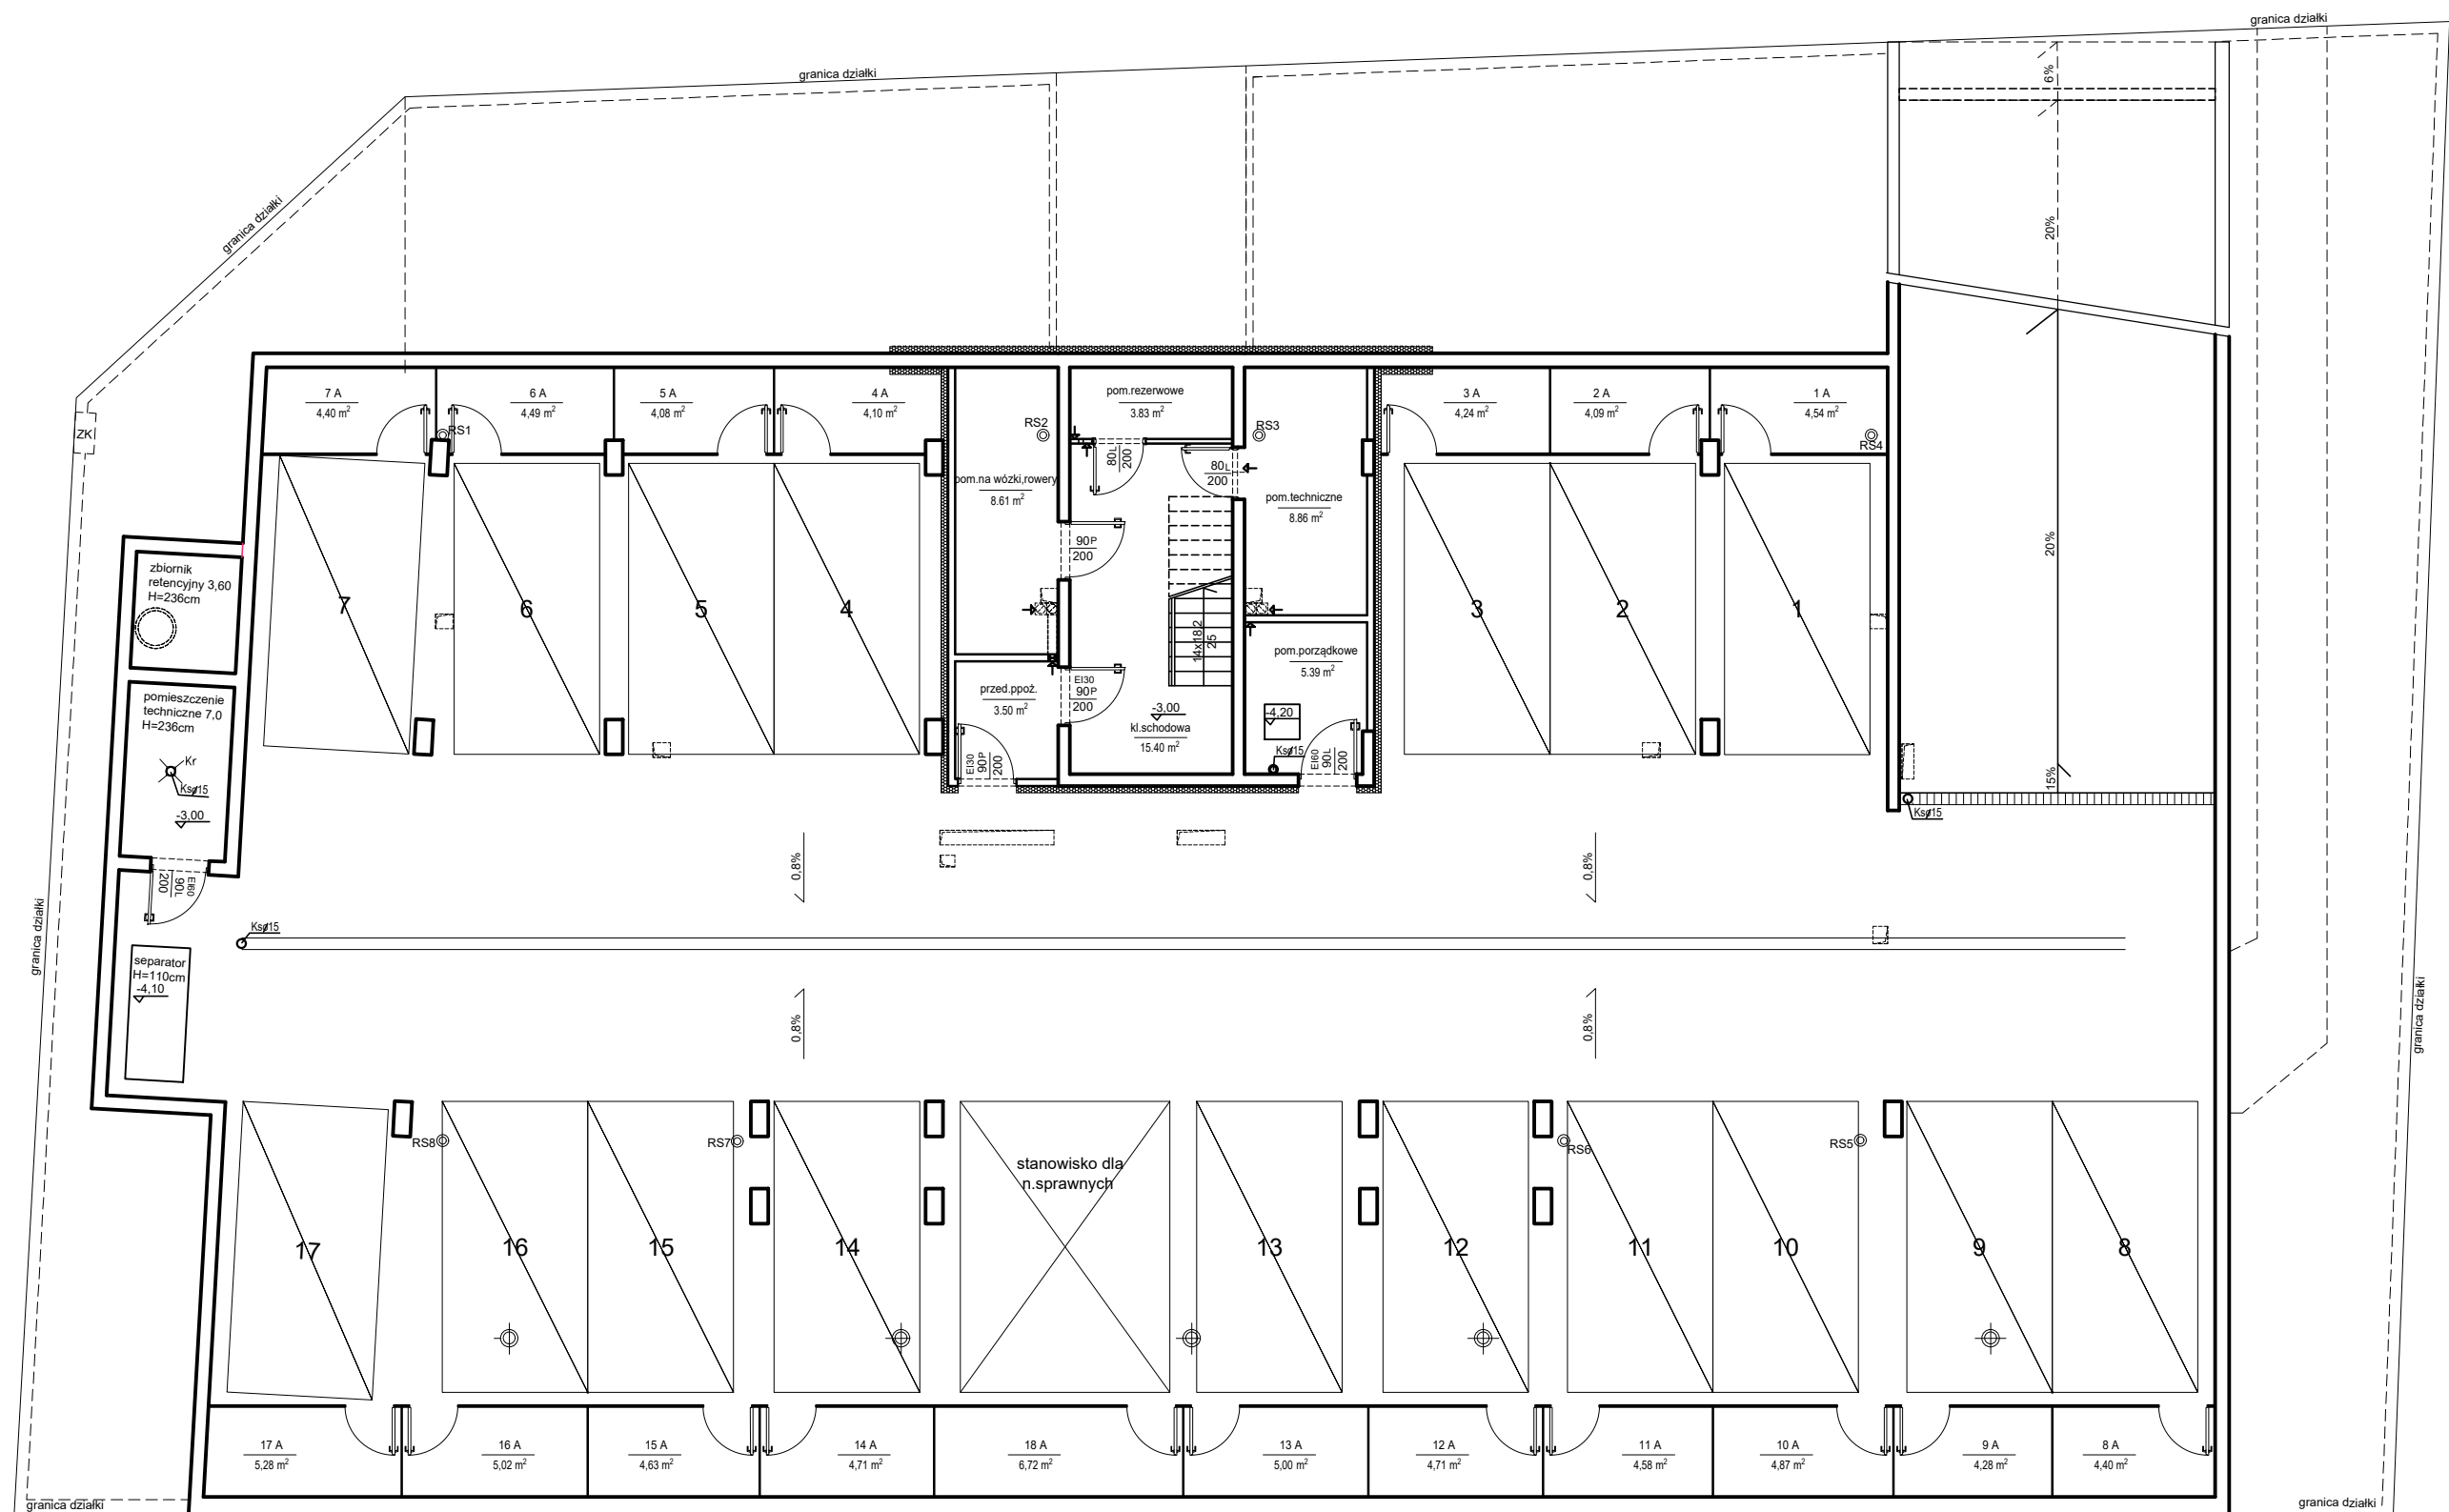

RZUT PIWNICY

